


# BS239

Departamentos  
Residenciales.

BASA

# PLANTA 1-1-1

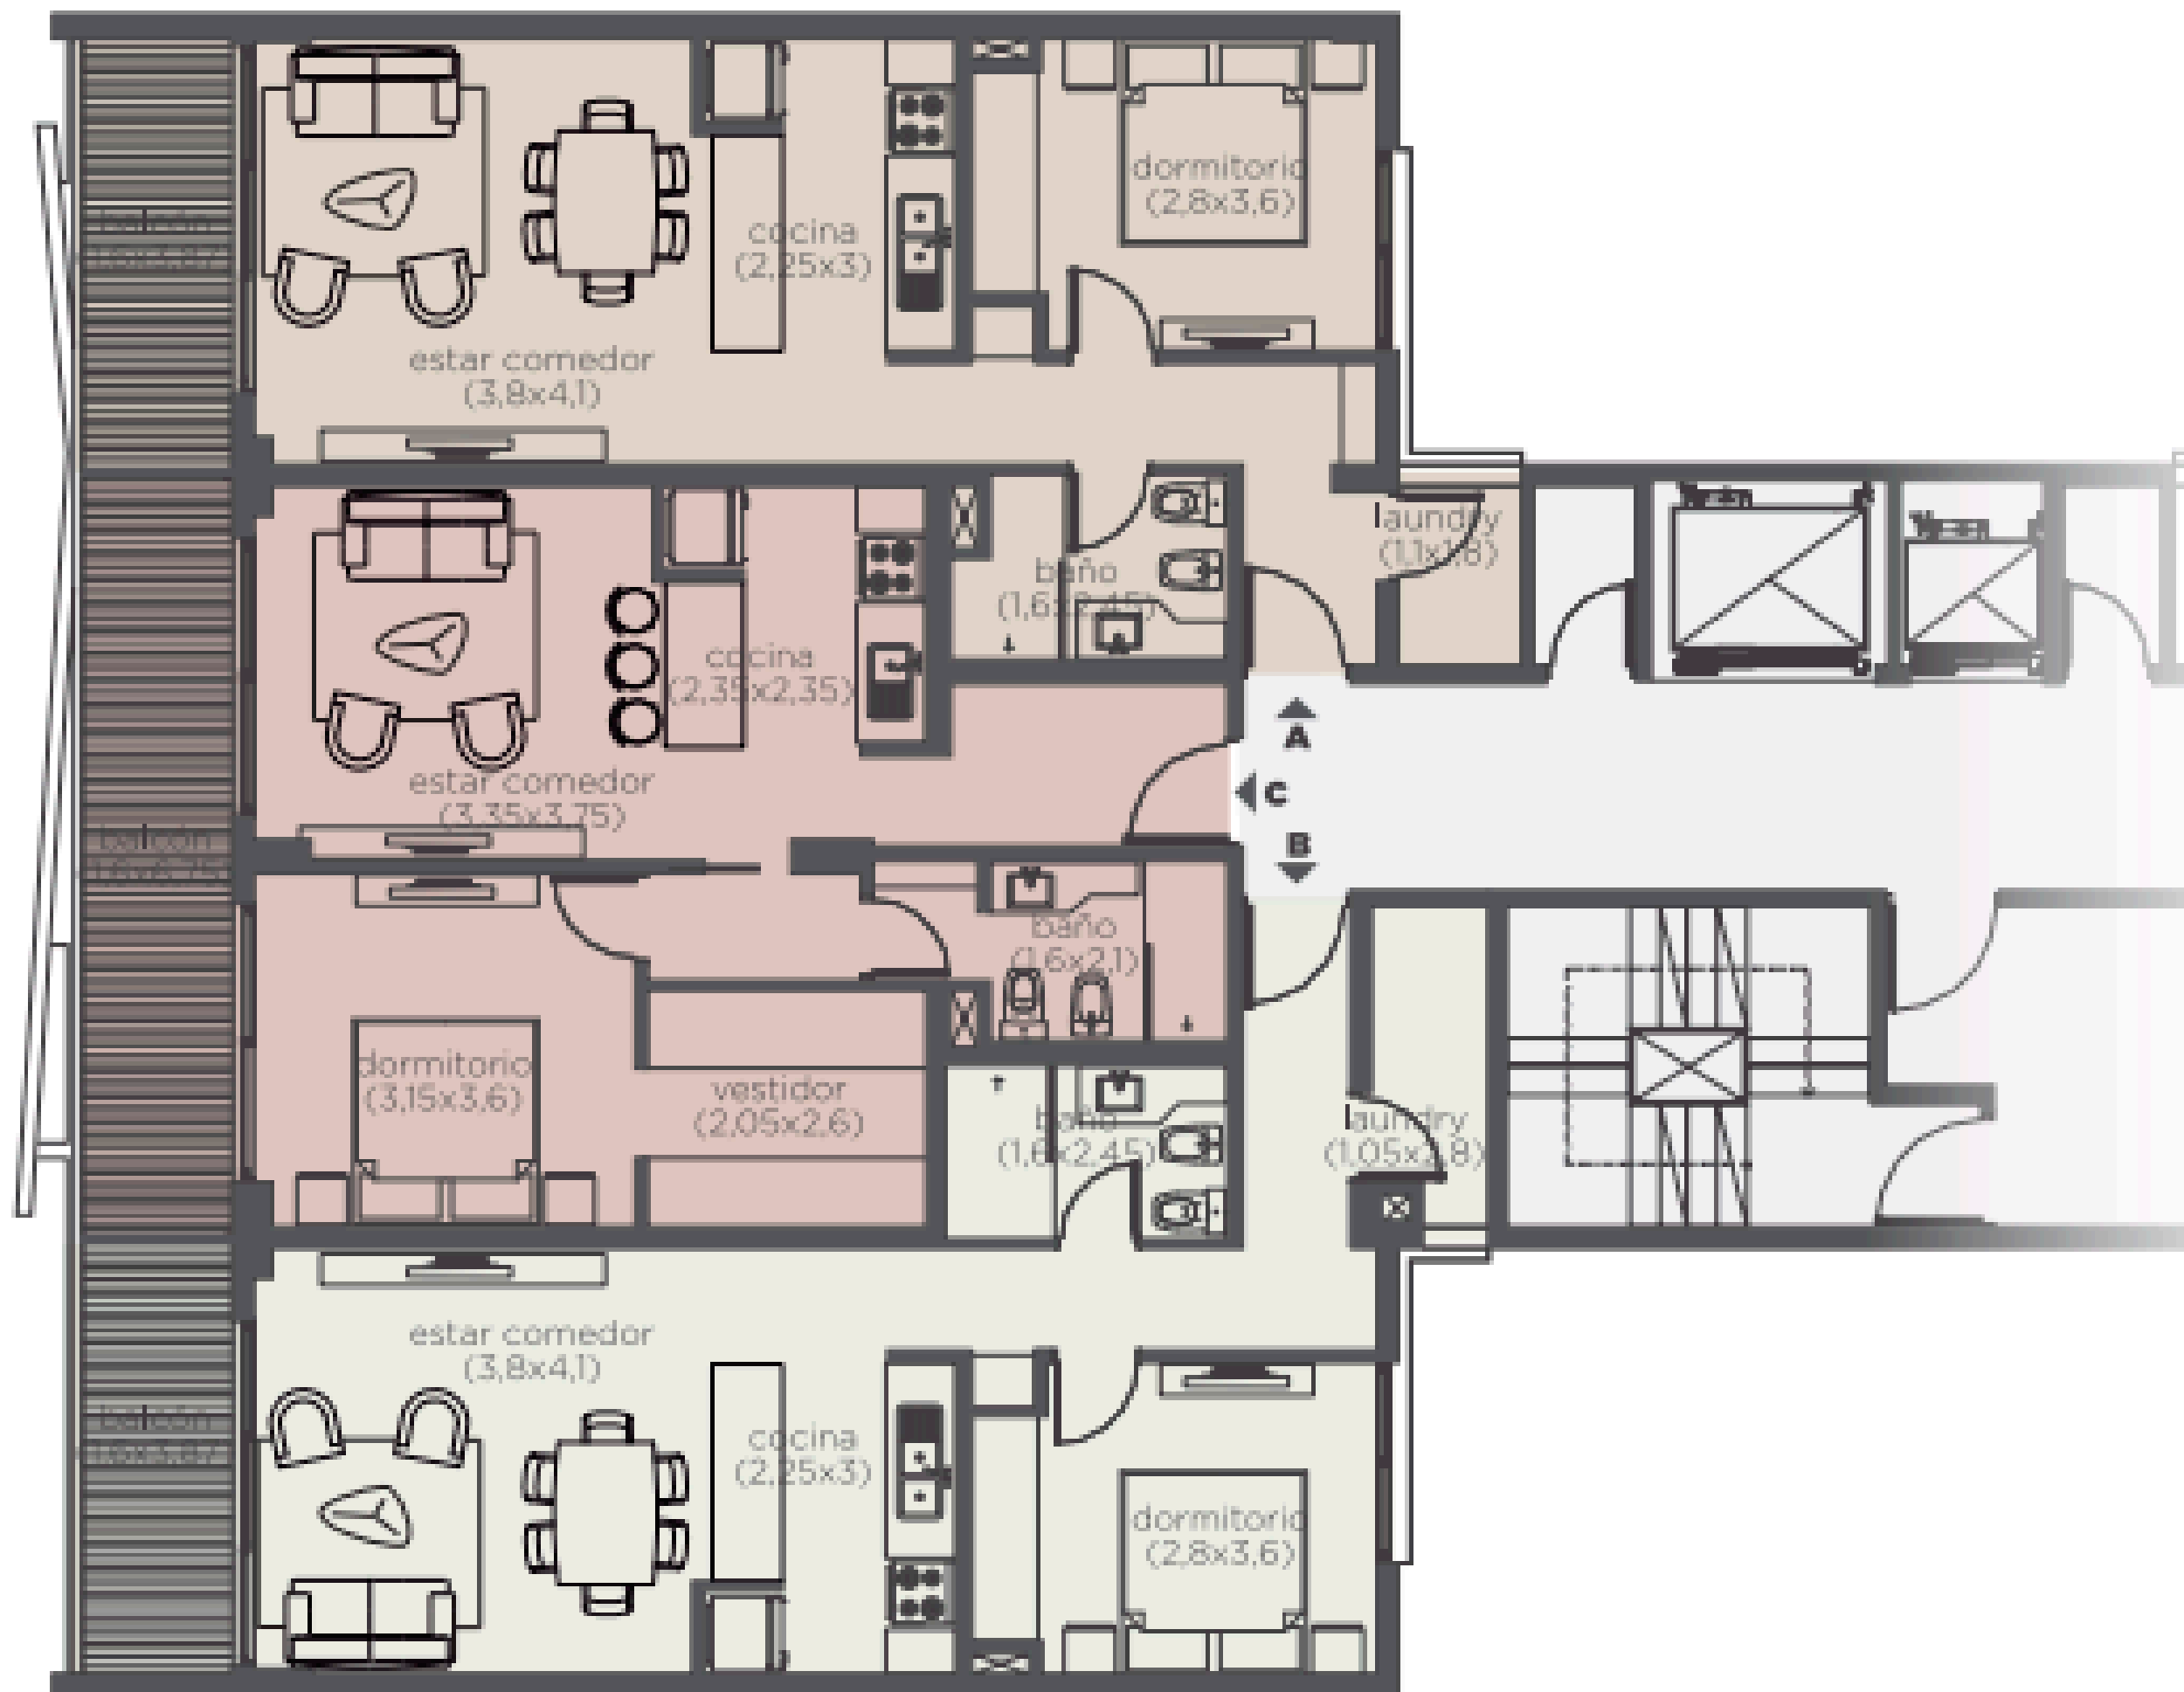

## DPTO 1 DORMITORIO "A"


Sup. propios	54,76 m <sup>2</sup>
Sup. comunes	12,87 m <sup>2</sup>
<b>Sup. TOTAL</b>	<b>67,63 m<sup>2</sup></b>

## DPTO 1 DORMITORIO "B"

Sup. propios	56,31 m <sup>2</sup>
Sup. comunes	13,23 m <sup>2</sup>
<b>Sup. TOTAL</b>	<b>69,54 m<sup>2</sup></b>

## DPTO 1 DORMITORIO "C"

Sup. propios	56,92 m <sup>2</sup>
Sup. comunes	13,38 m <sup>2</sup>
<b>Sup. TOTAL</b>	<b>70,30 m<sup>2</sup></b>

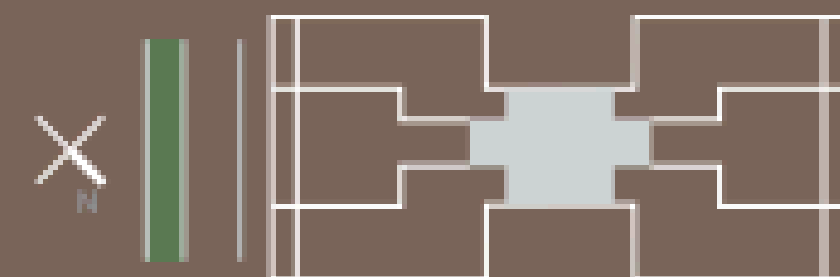



## PLANTA 2-2

### DPTO 2 DORMITORIOS "A"


Sup. propios	83,64 m <sup>2</sup>
Sup. comunes	19,66 m <sup>2</sup>
Sup. TOTAL	103,30 m <sup>2</sup>

### DPTO 2 DORMITORIOS "B"

Sup. propios	84,05 m <sup>2</sup>
Sup. comunes	19,75 m <sup>2</sup>
Sup. TOTAL	103,80 m <sup>2</sup>

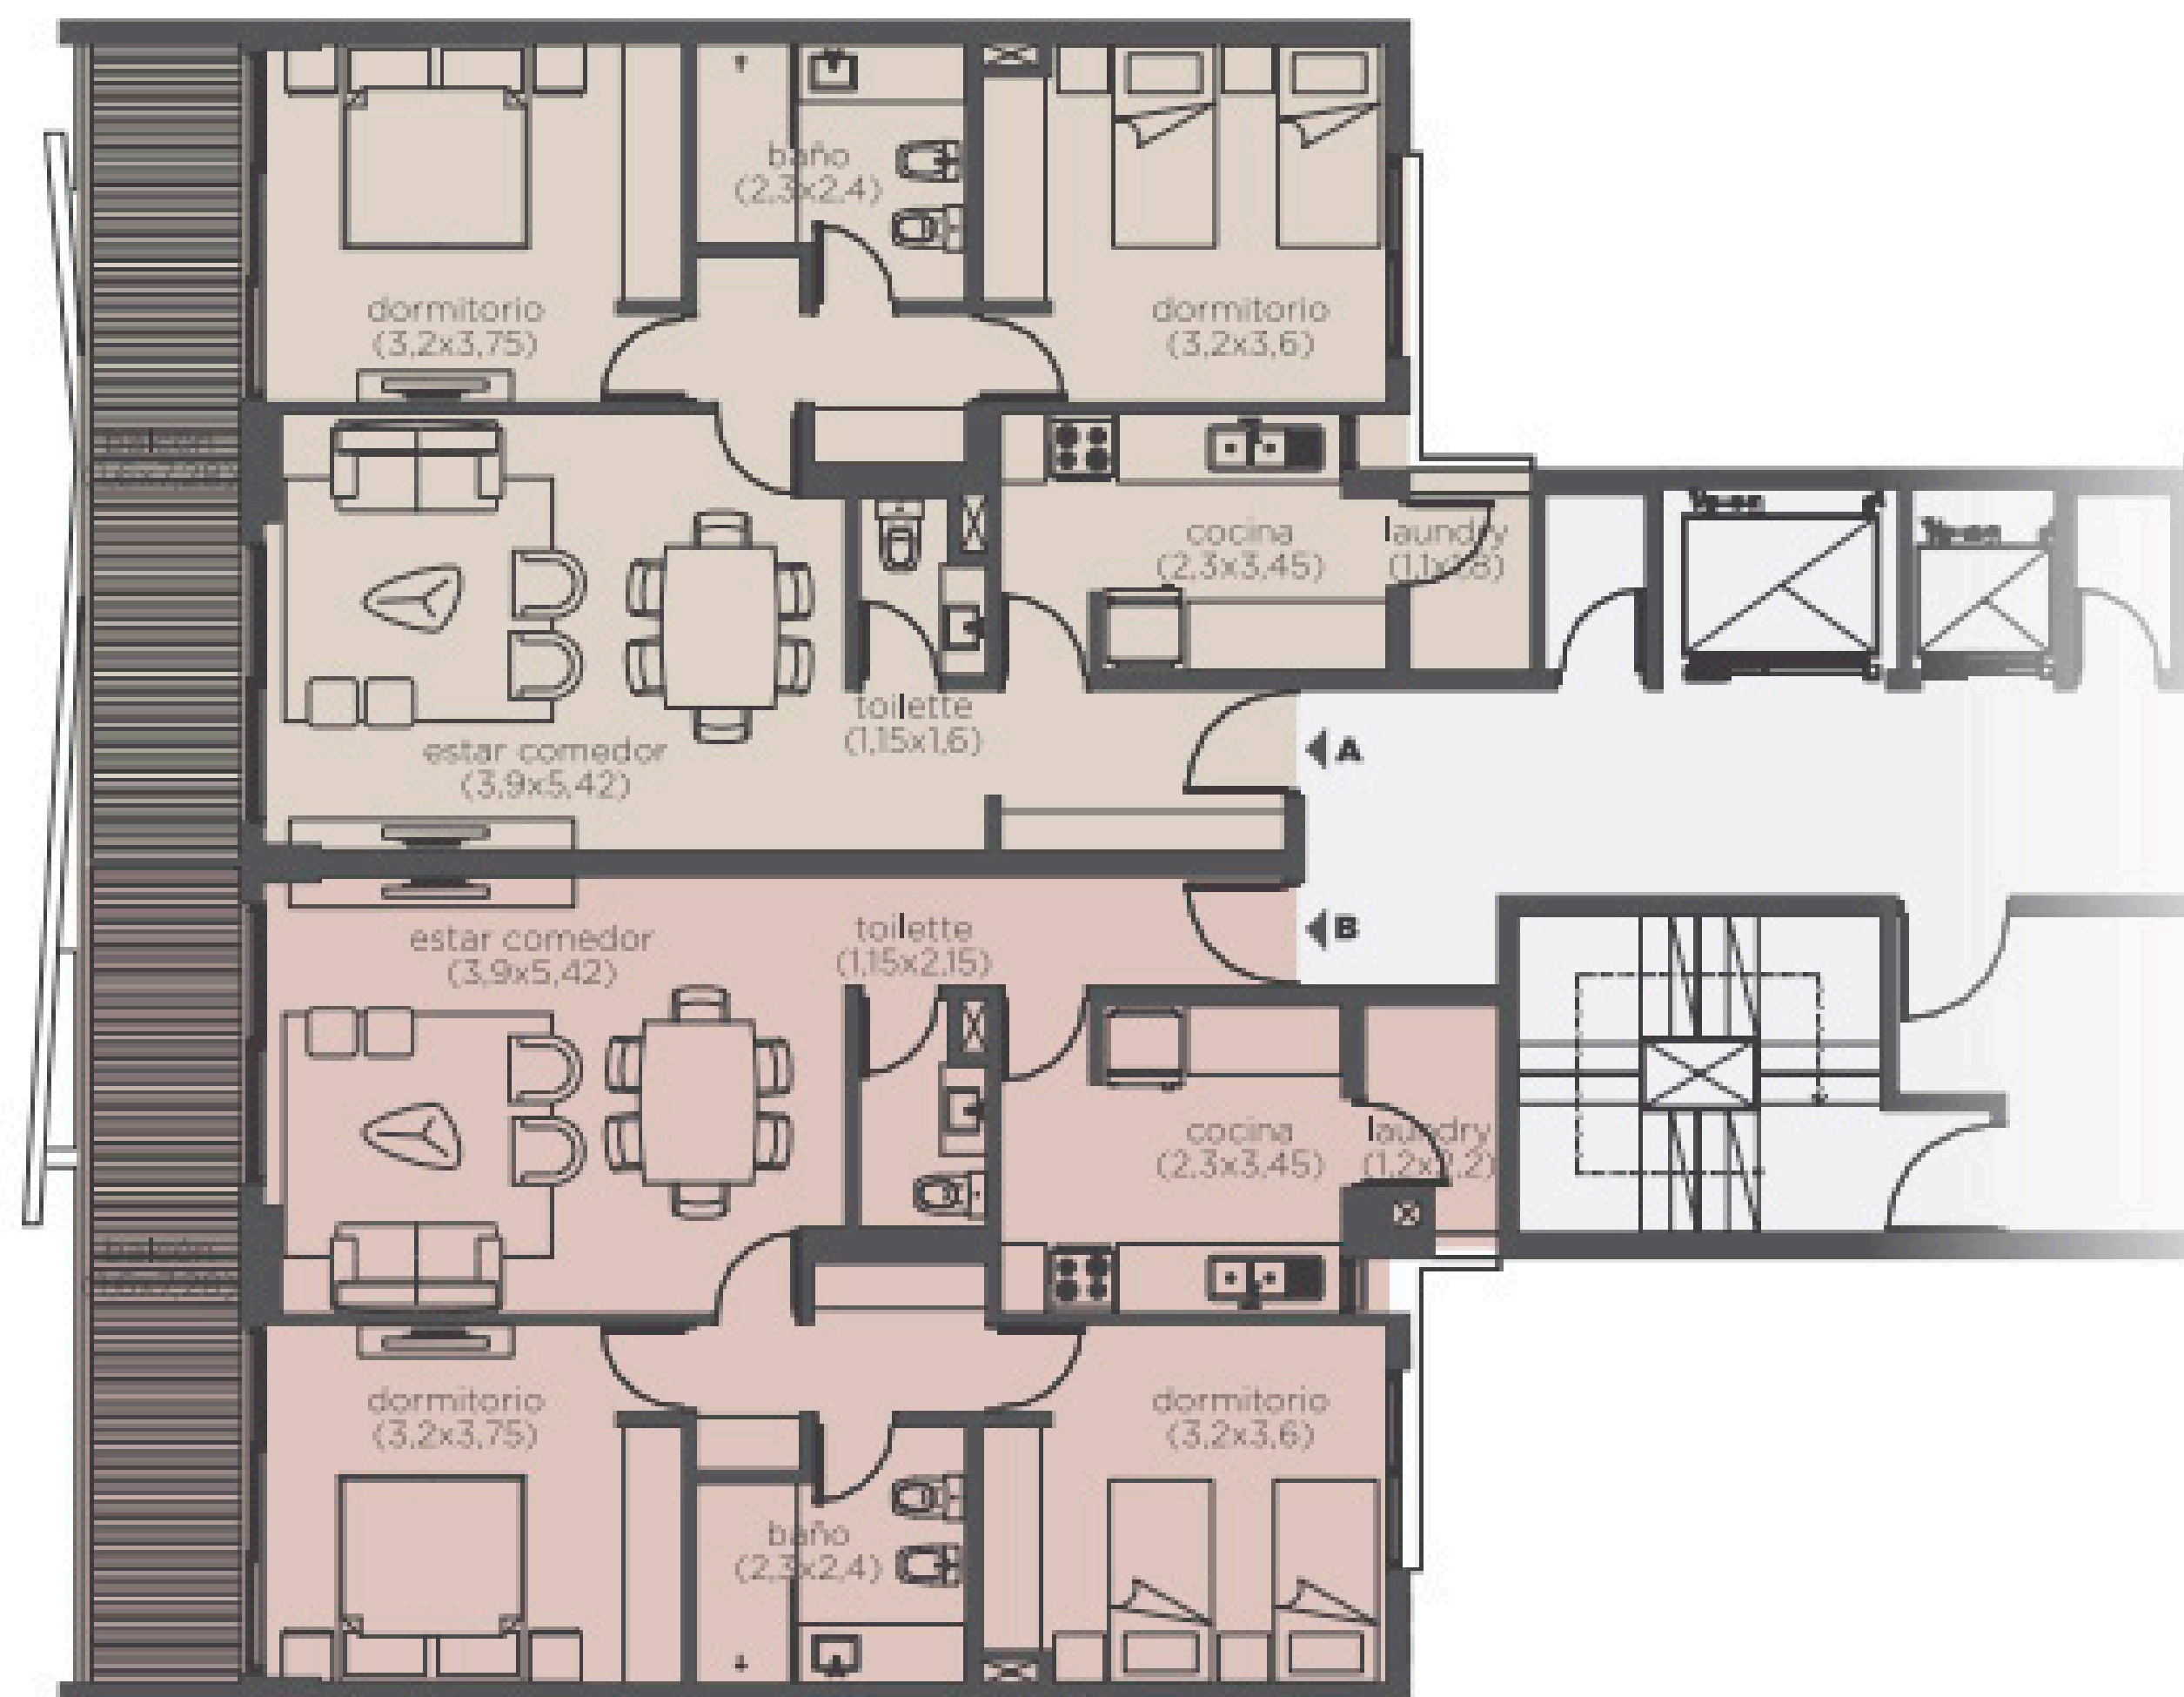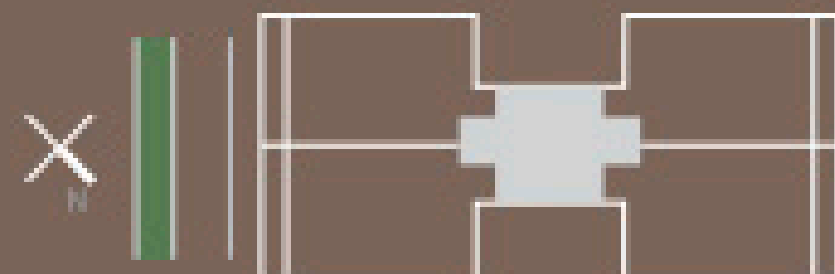

## PLANTA 1-3

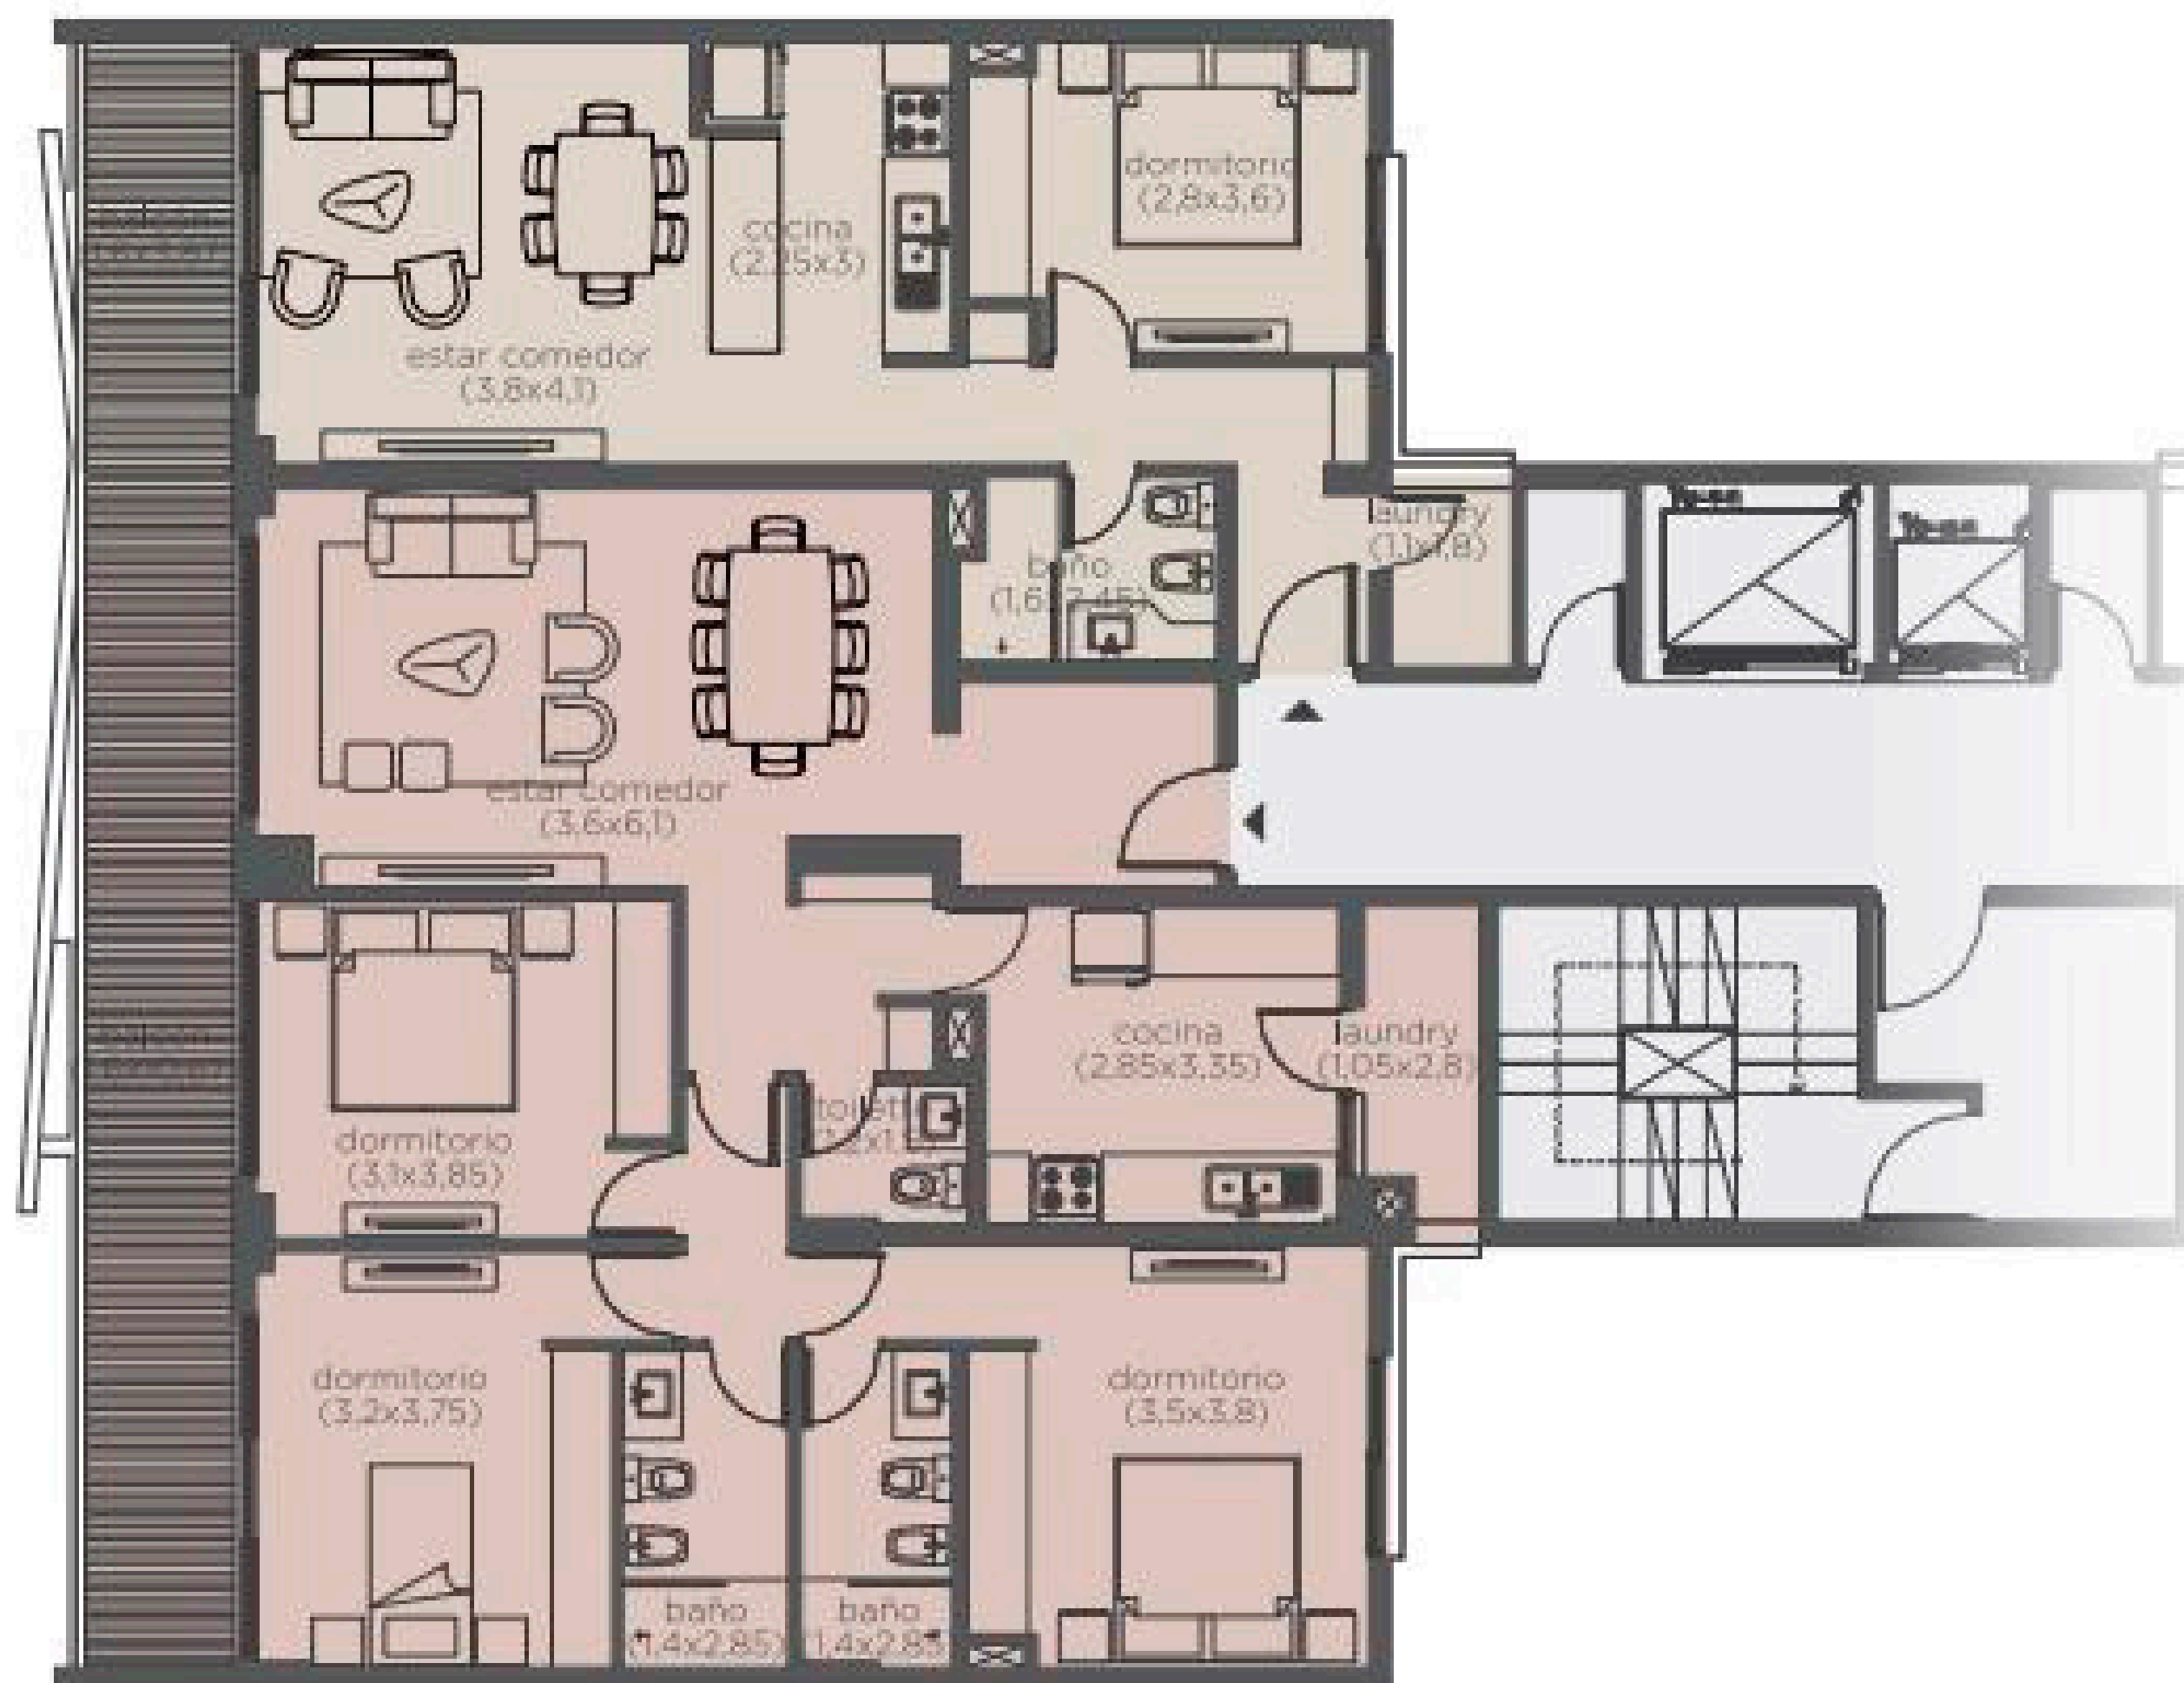


### DPTO 1 DORMITORIO "A"


Sup. propios	54,76 m <sup>2</sup>
Sup. comunes	12,87 m <sup>2</sup>
<b>Sup. TOTAL</b>	<b>67,63 m<sup>2</sup></b>

### DPTO 3 DORMITORIOS


Sup. propios	113,75 m <sup>2</sup>
Sup. comunes	26,74 m <sup>2</sup>
<b>Sup. TOTAL</b>	<b>140,49 m<sup>2</sup></b>

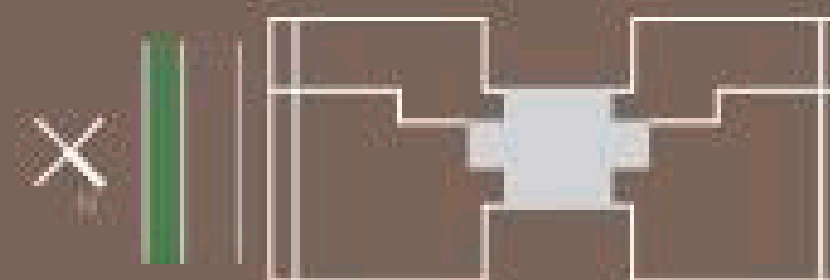


COCHERAS SEMISUBSUELO

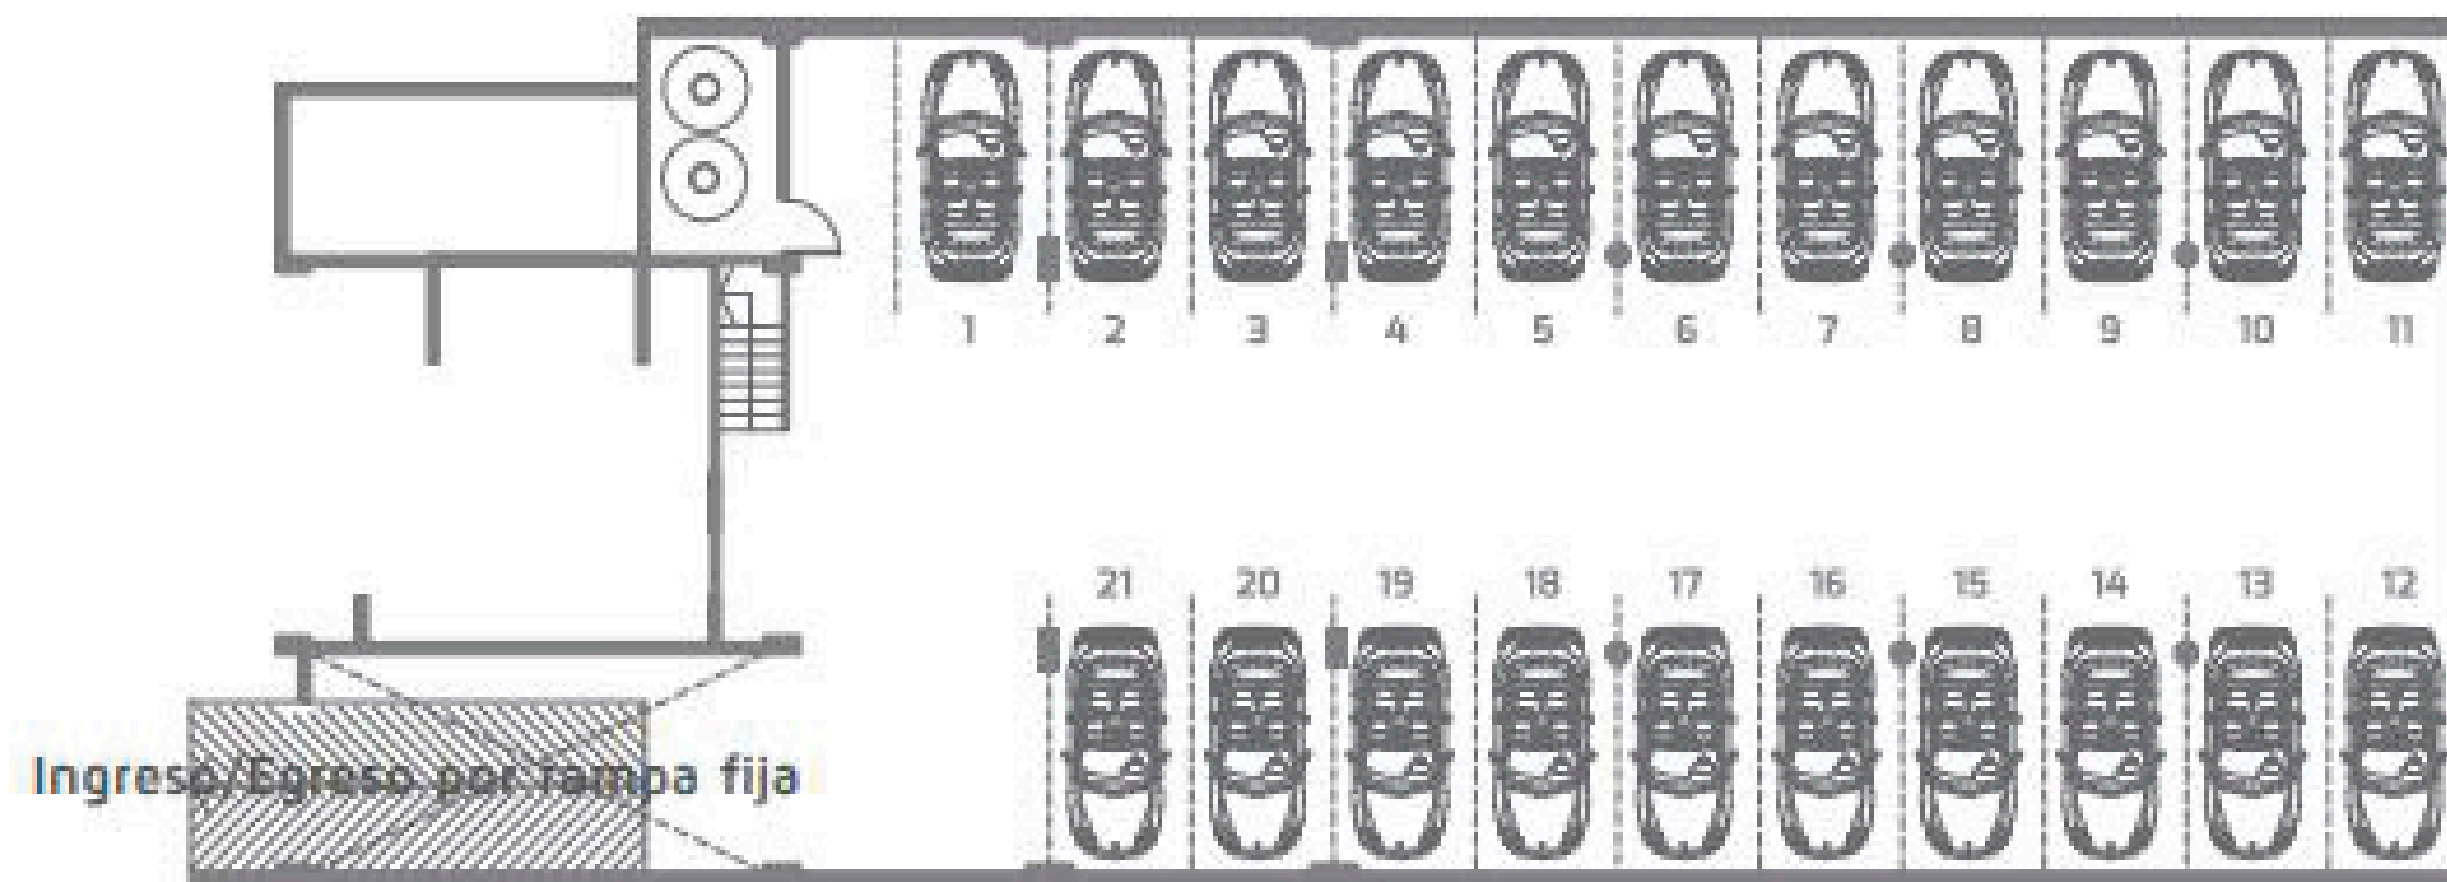

COCHERAS PLANTA BAJA

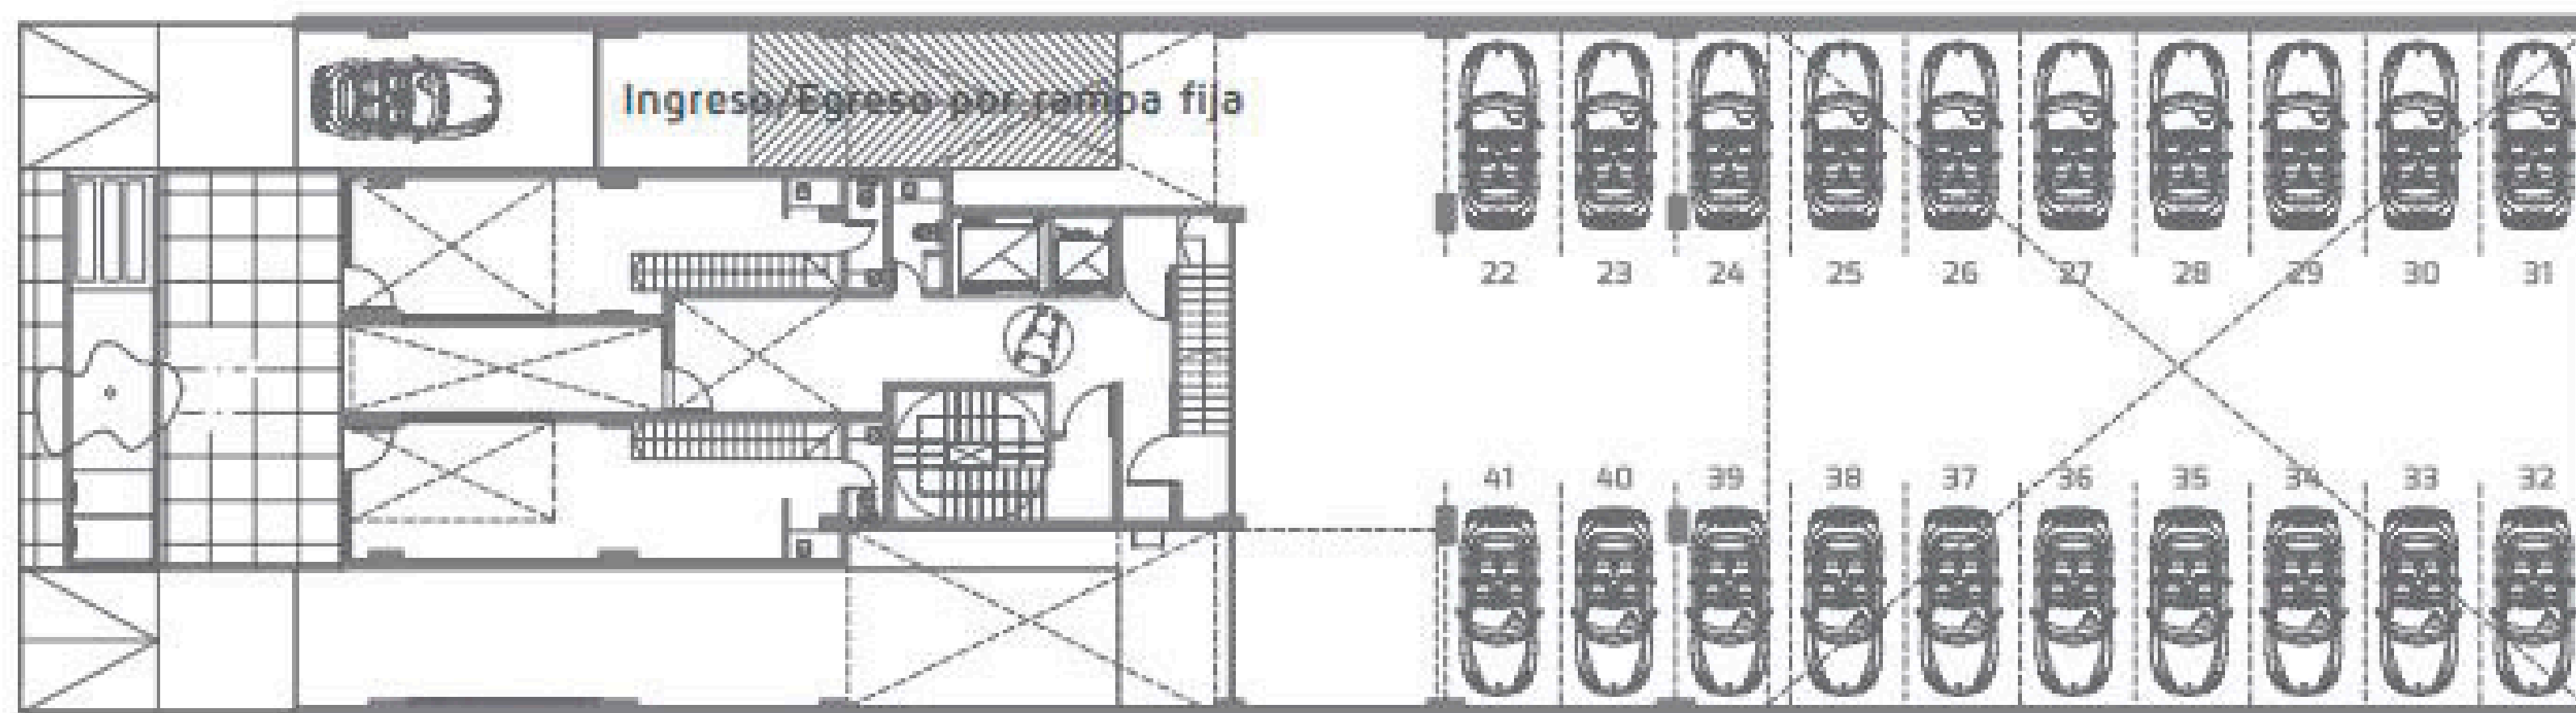

## AMENITIES EN TERRAZA

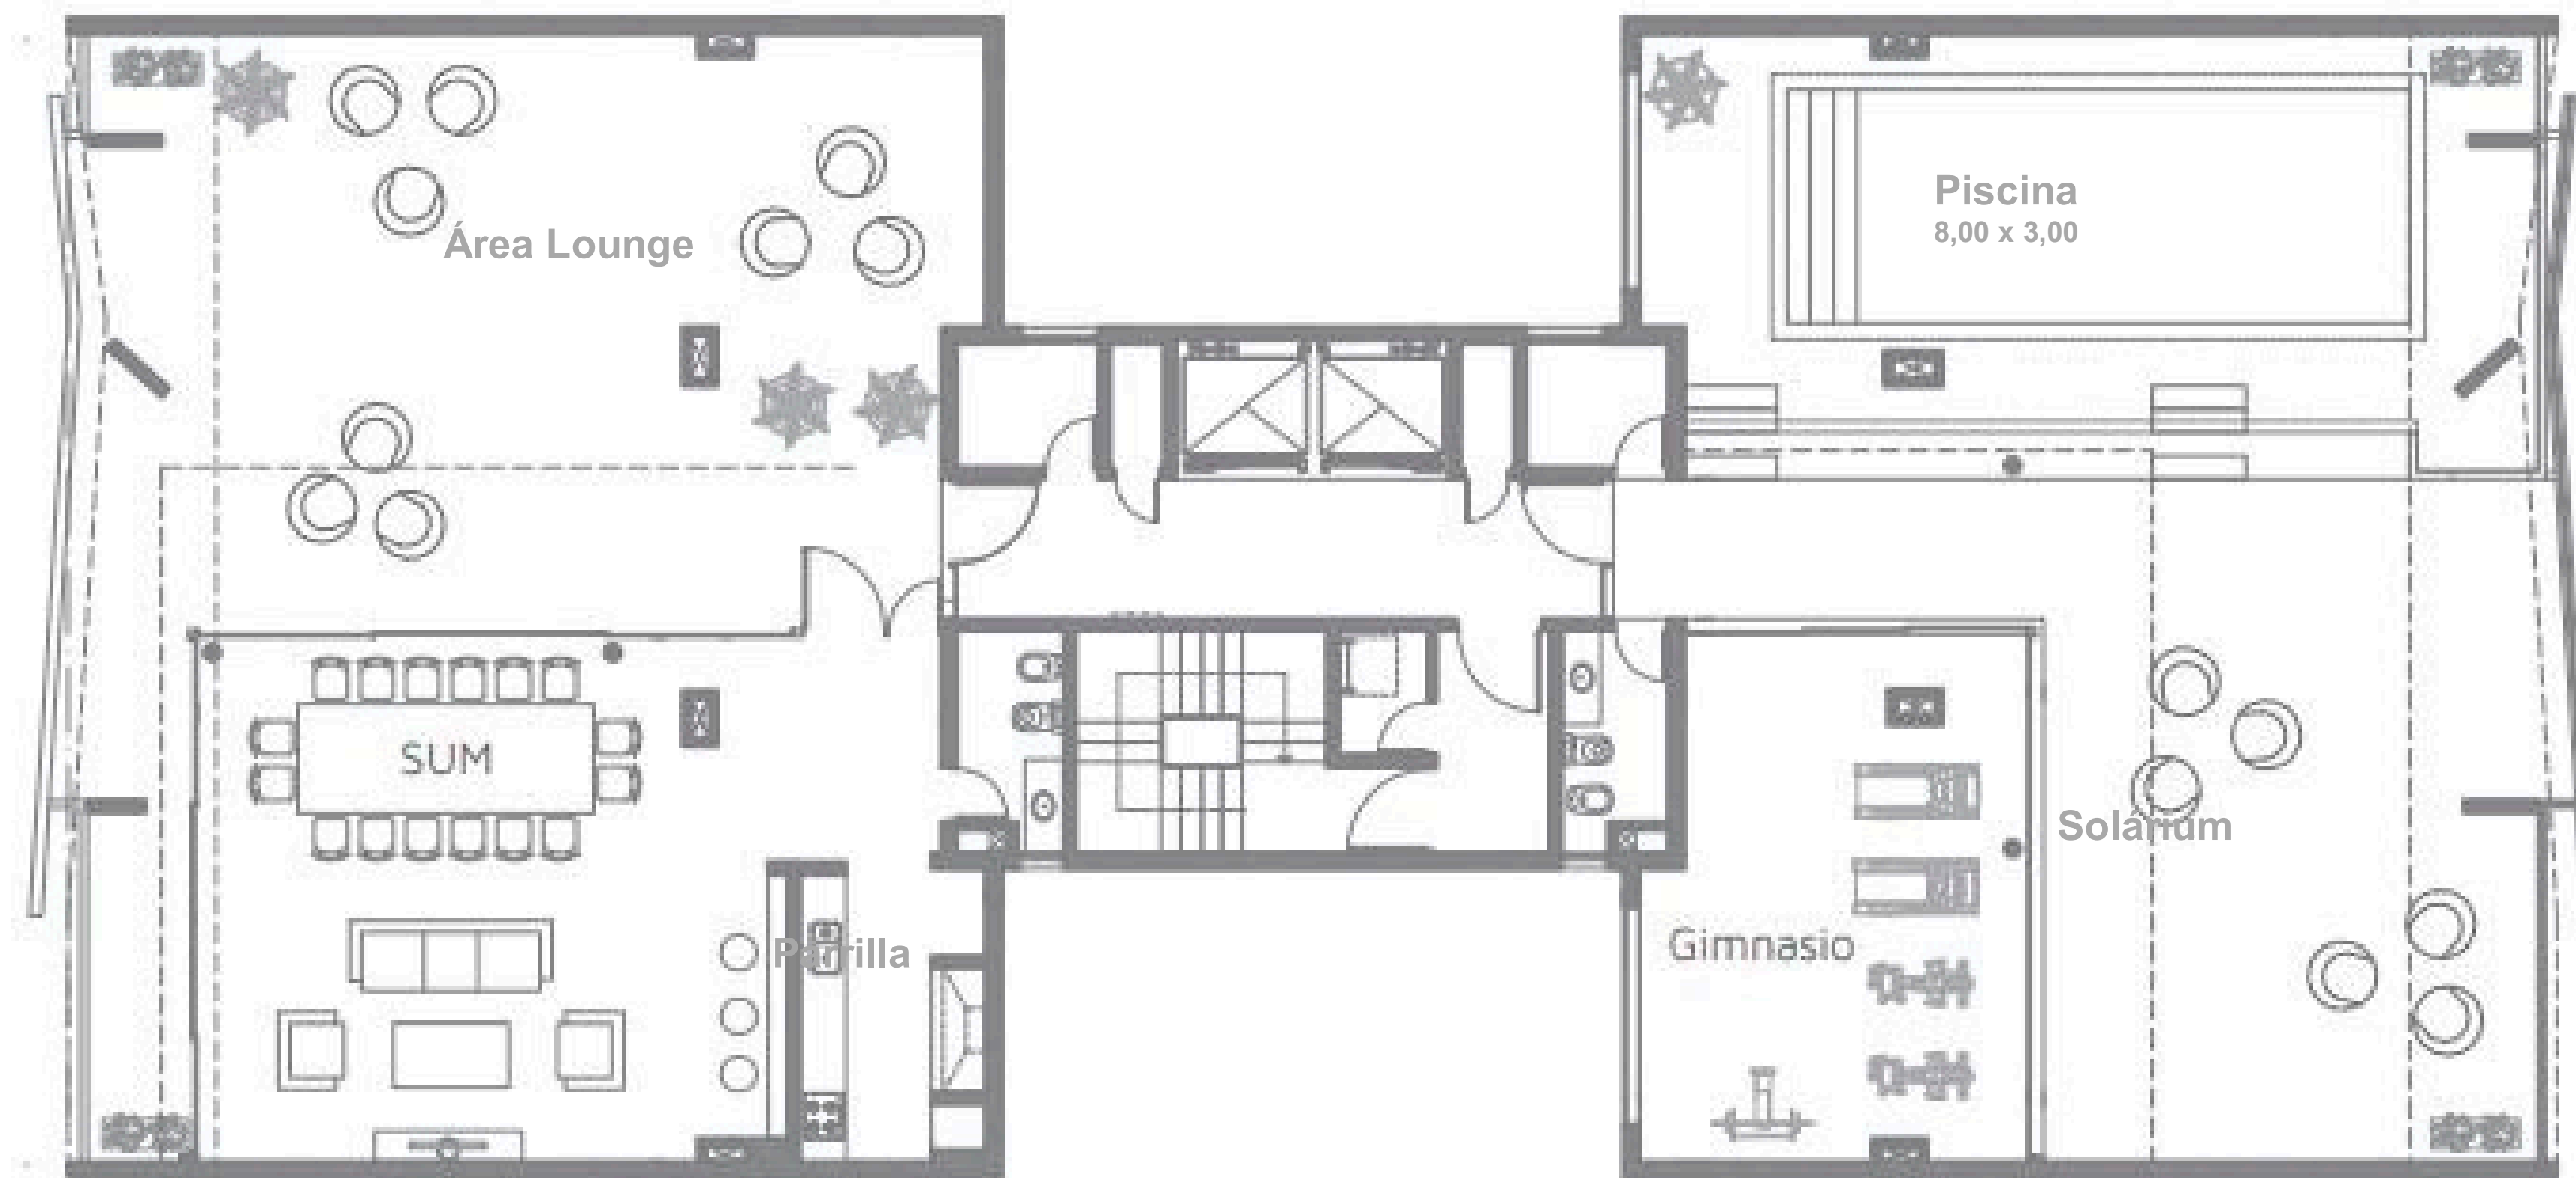

Los renders, imágenes, tipologías, plantas y amenities son ilustrativos y pueden estar sujetos a posibles cambios. Los materiales, marcas y medidas pueden variar debido a falta de disponibilidad de ciertos productos u otras causantes; dejando la facultad de decisión exclusivamente a la empresa constructora la cual mantendrá el estándar de calidad que proyecta para el edificio.